
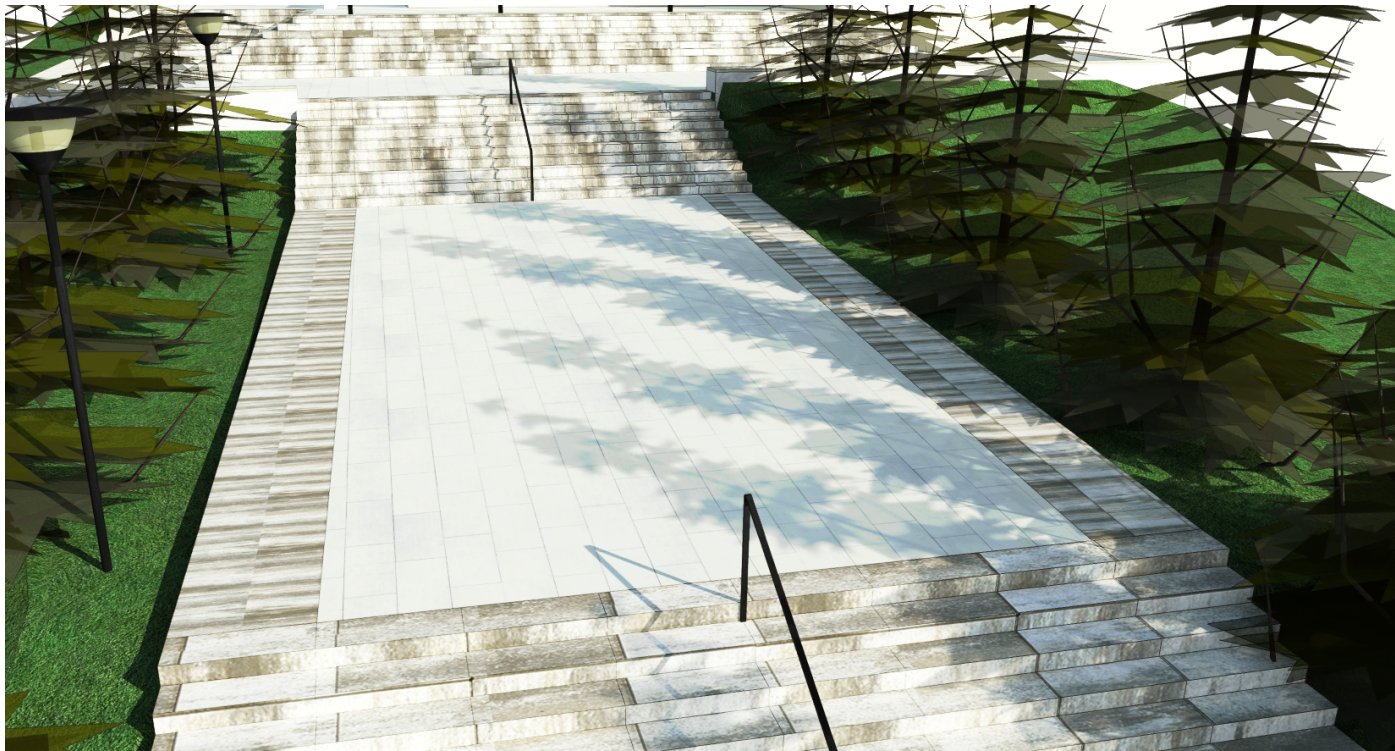
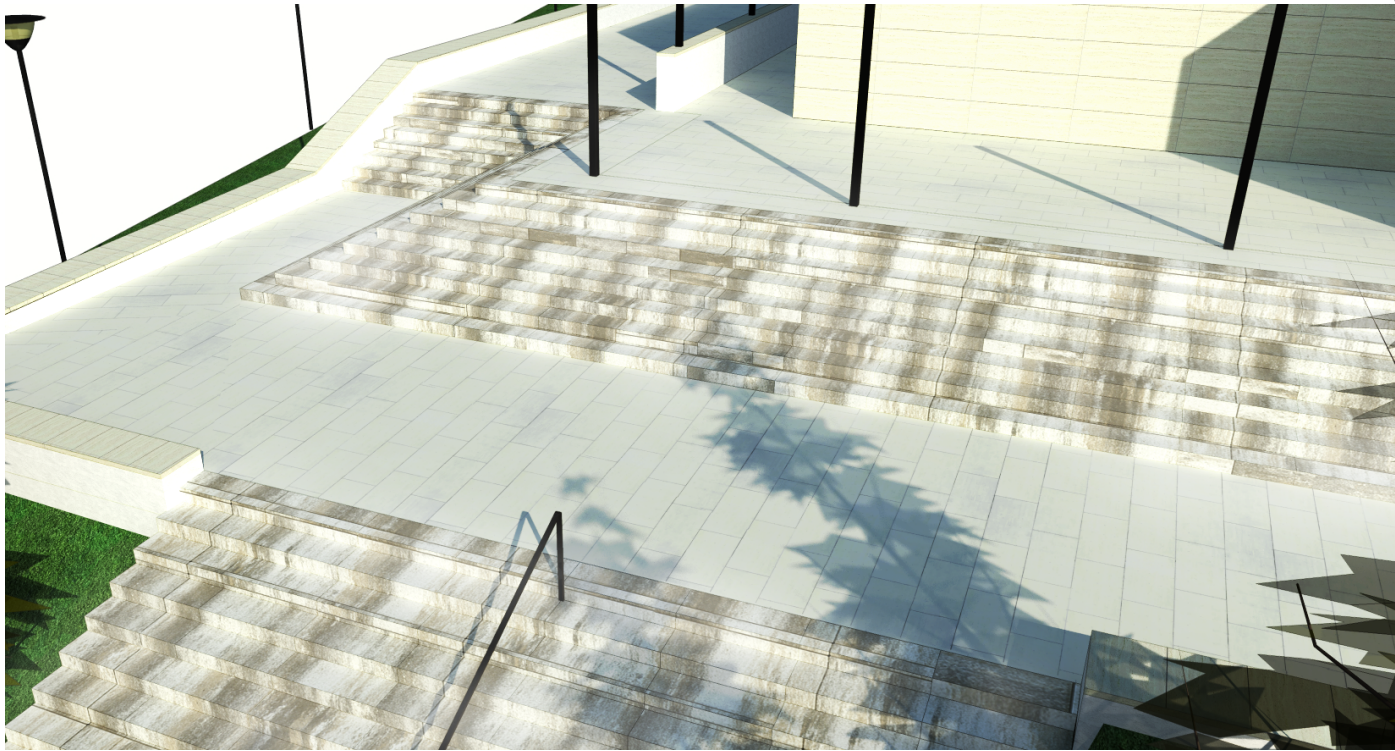


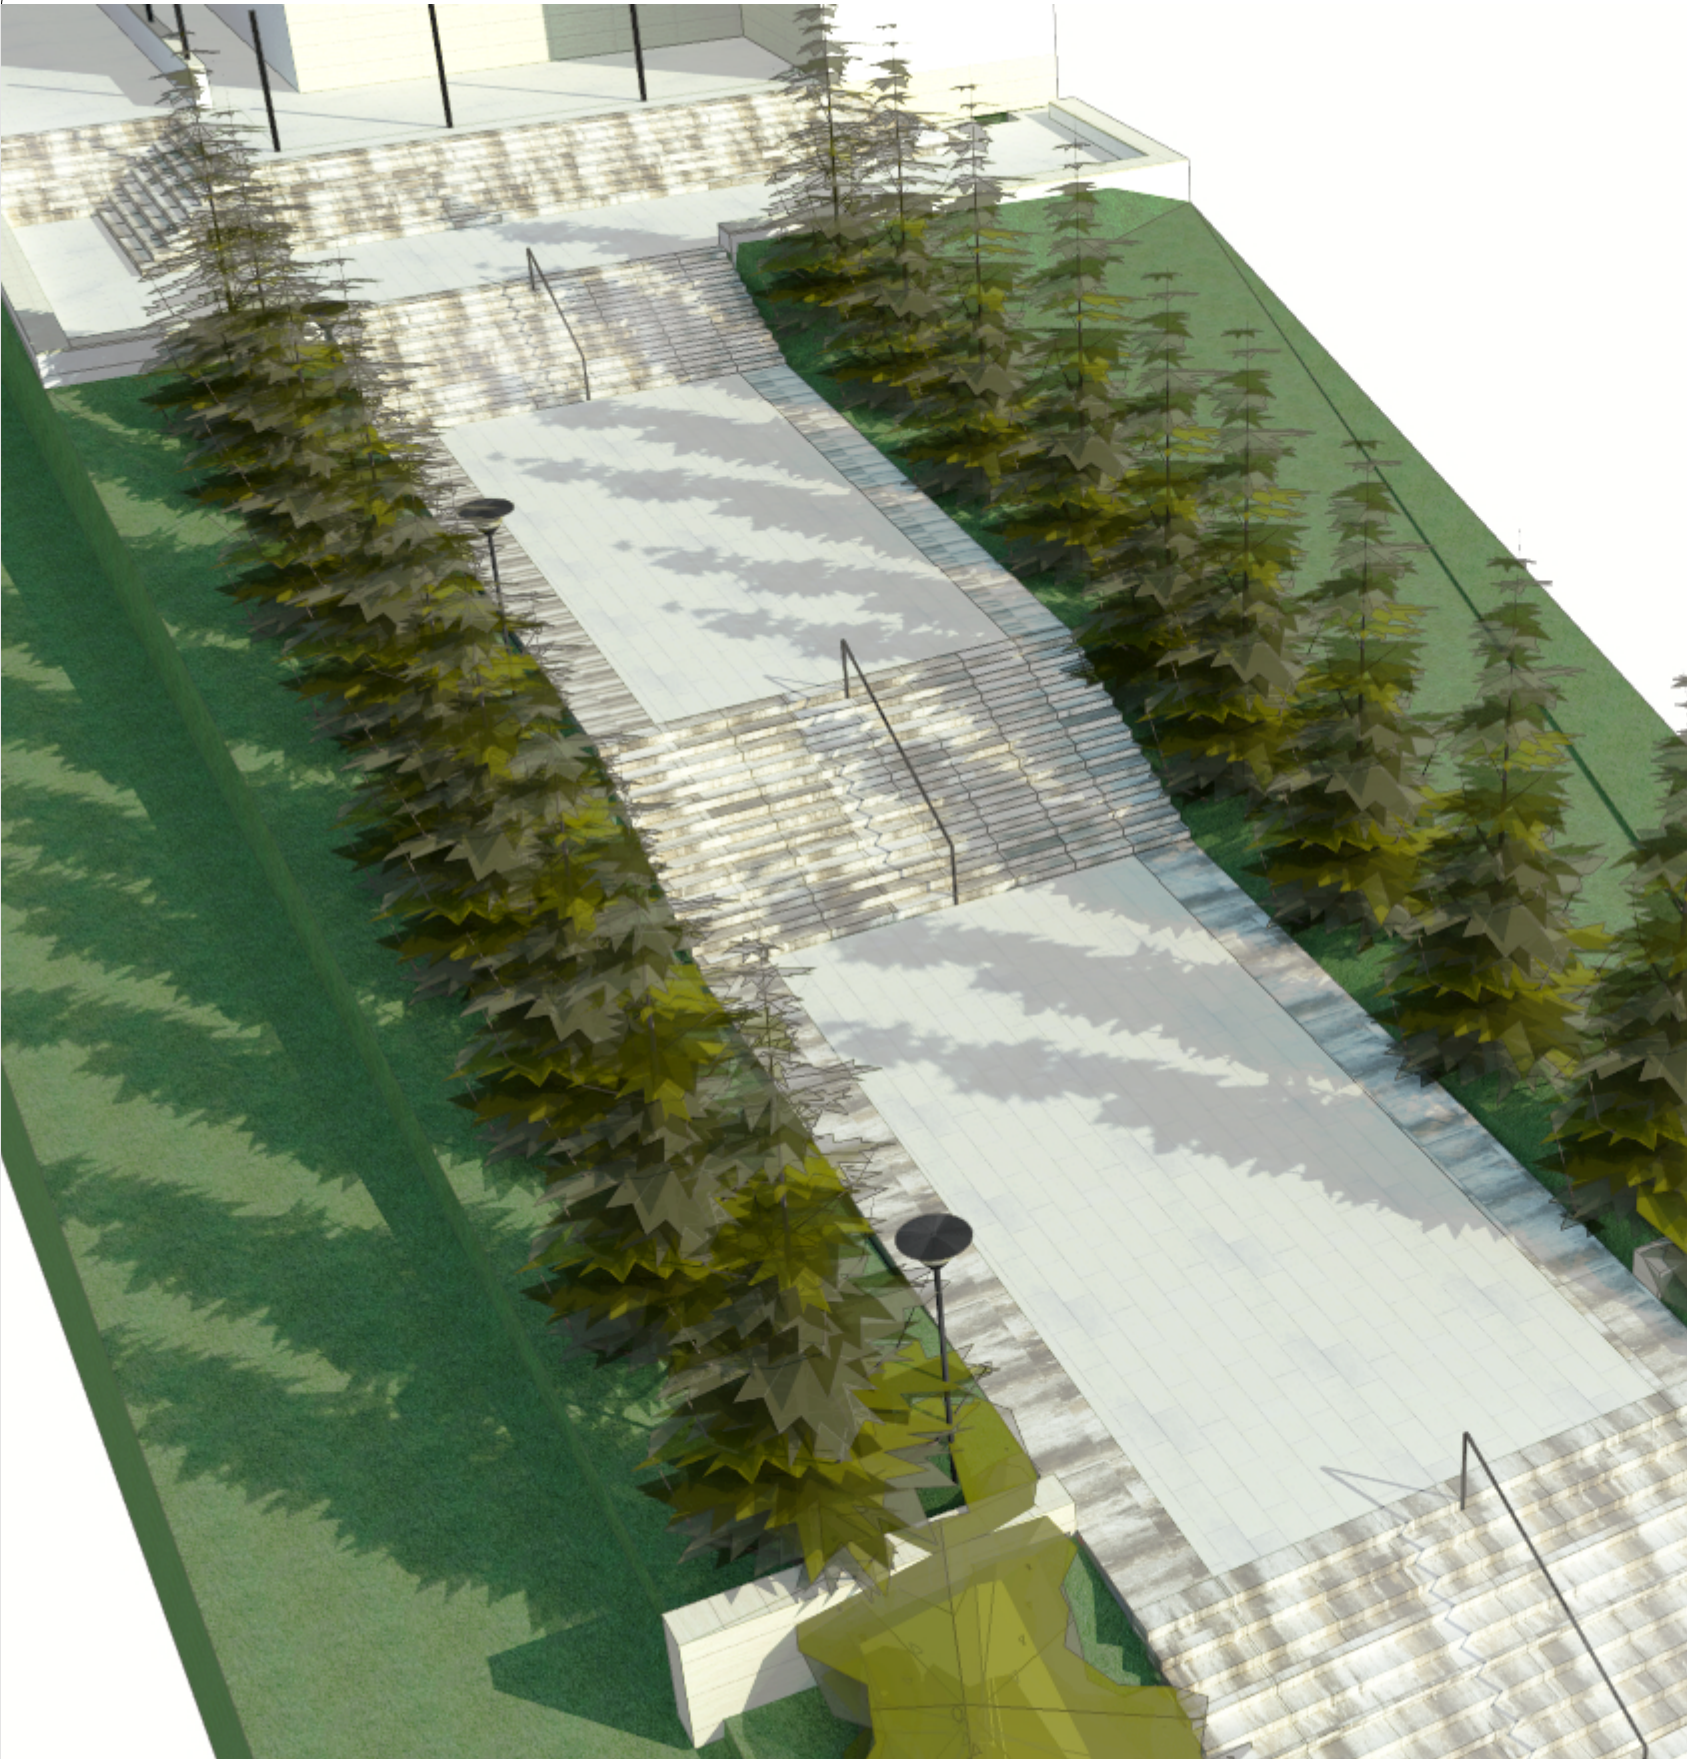

±0,000= 543,41 m.n.m

ZOD. PROJEKTANT/ AUTOR:	Ing.arch. Patrik Kasperkevič, freeDOM
VYPRACOVALI :	Ing.arch. Patrik Kasperkevič
STAVEBNÍK:	Mestský úrad Stará Ľubovňa
MIESTO STAVBY:	p.č. 4256, k.ú. Stará Ľubovňa, okres Stará Ľubovňa
NÁZOV STAVBY:	Rekonštrukcia schodov a Domu smútku
CHARAKTER STAVBY:	Terénne a exteriérové úpravy
STUPEŇ PROJEKTU:	Projekt na ohlásenie stavby s realizačnými detailami
OBSAH VÝKRESU:	Vizualizácia

architektúra / dizajn / interiér

freeDOM
ING. ARCH. PATRIK KASPERKEVIČ
patrik.kasperovic@gmail.com
0918 364 782
Duklianskych Hrdinov 3
064 01 Stará Ľubovňa

FORMÁT : A 3

DÁTUM : 06/2017

MIERKA 1:1, 1:3,15

S . 1 0